


ALLEGATO C al Regolamento  
di Polizia Mortuaria  
Scala 1:20  
Dimensioni espresse in cm

Copri Tomba in marmo  
con sottocordonatura

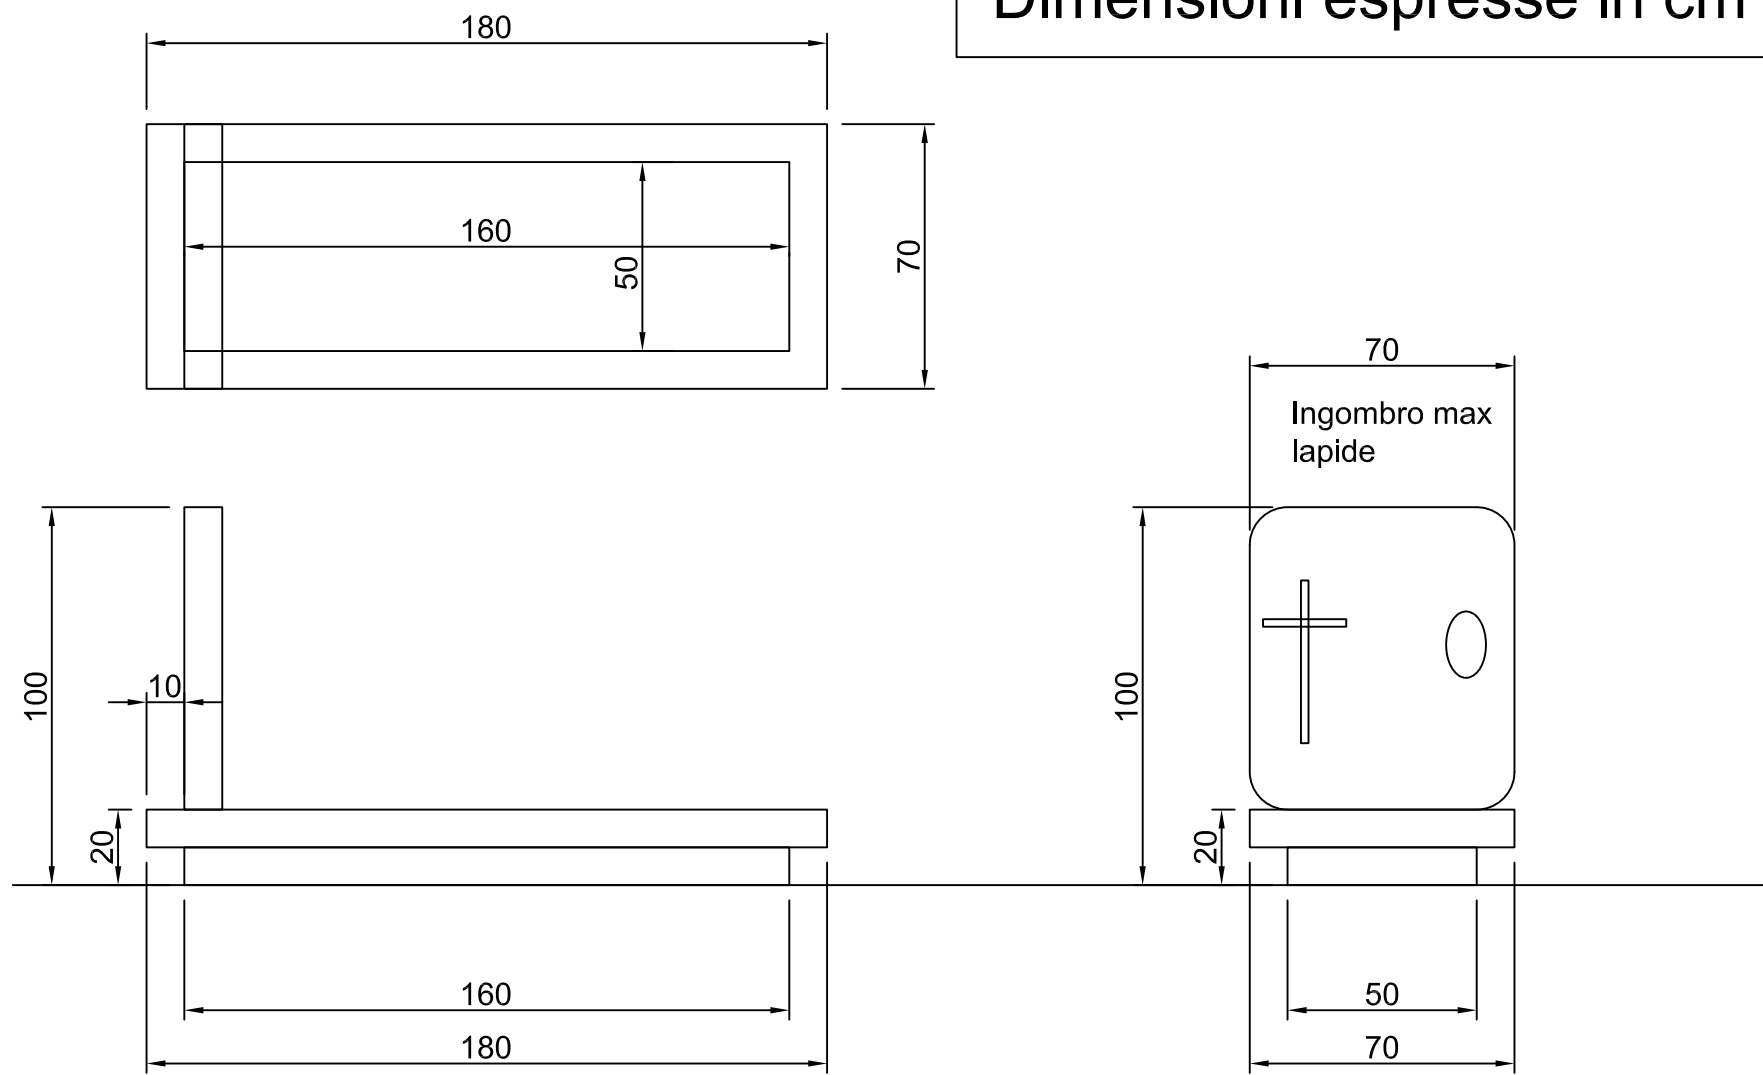

Copri Tomba a giardino  
con cordonatura in marmo

